


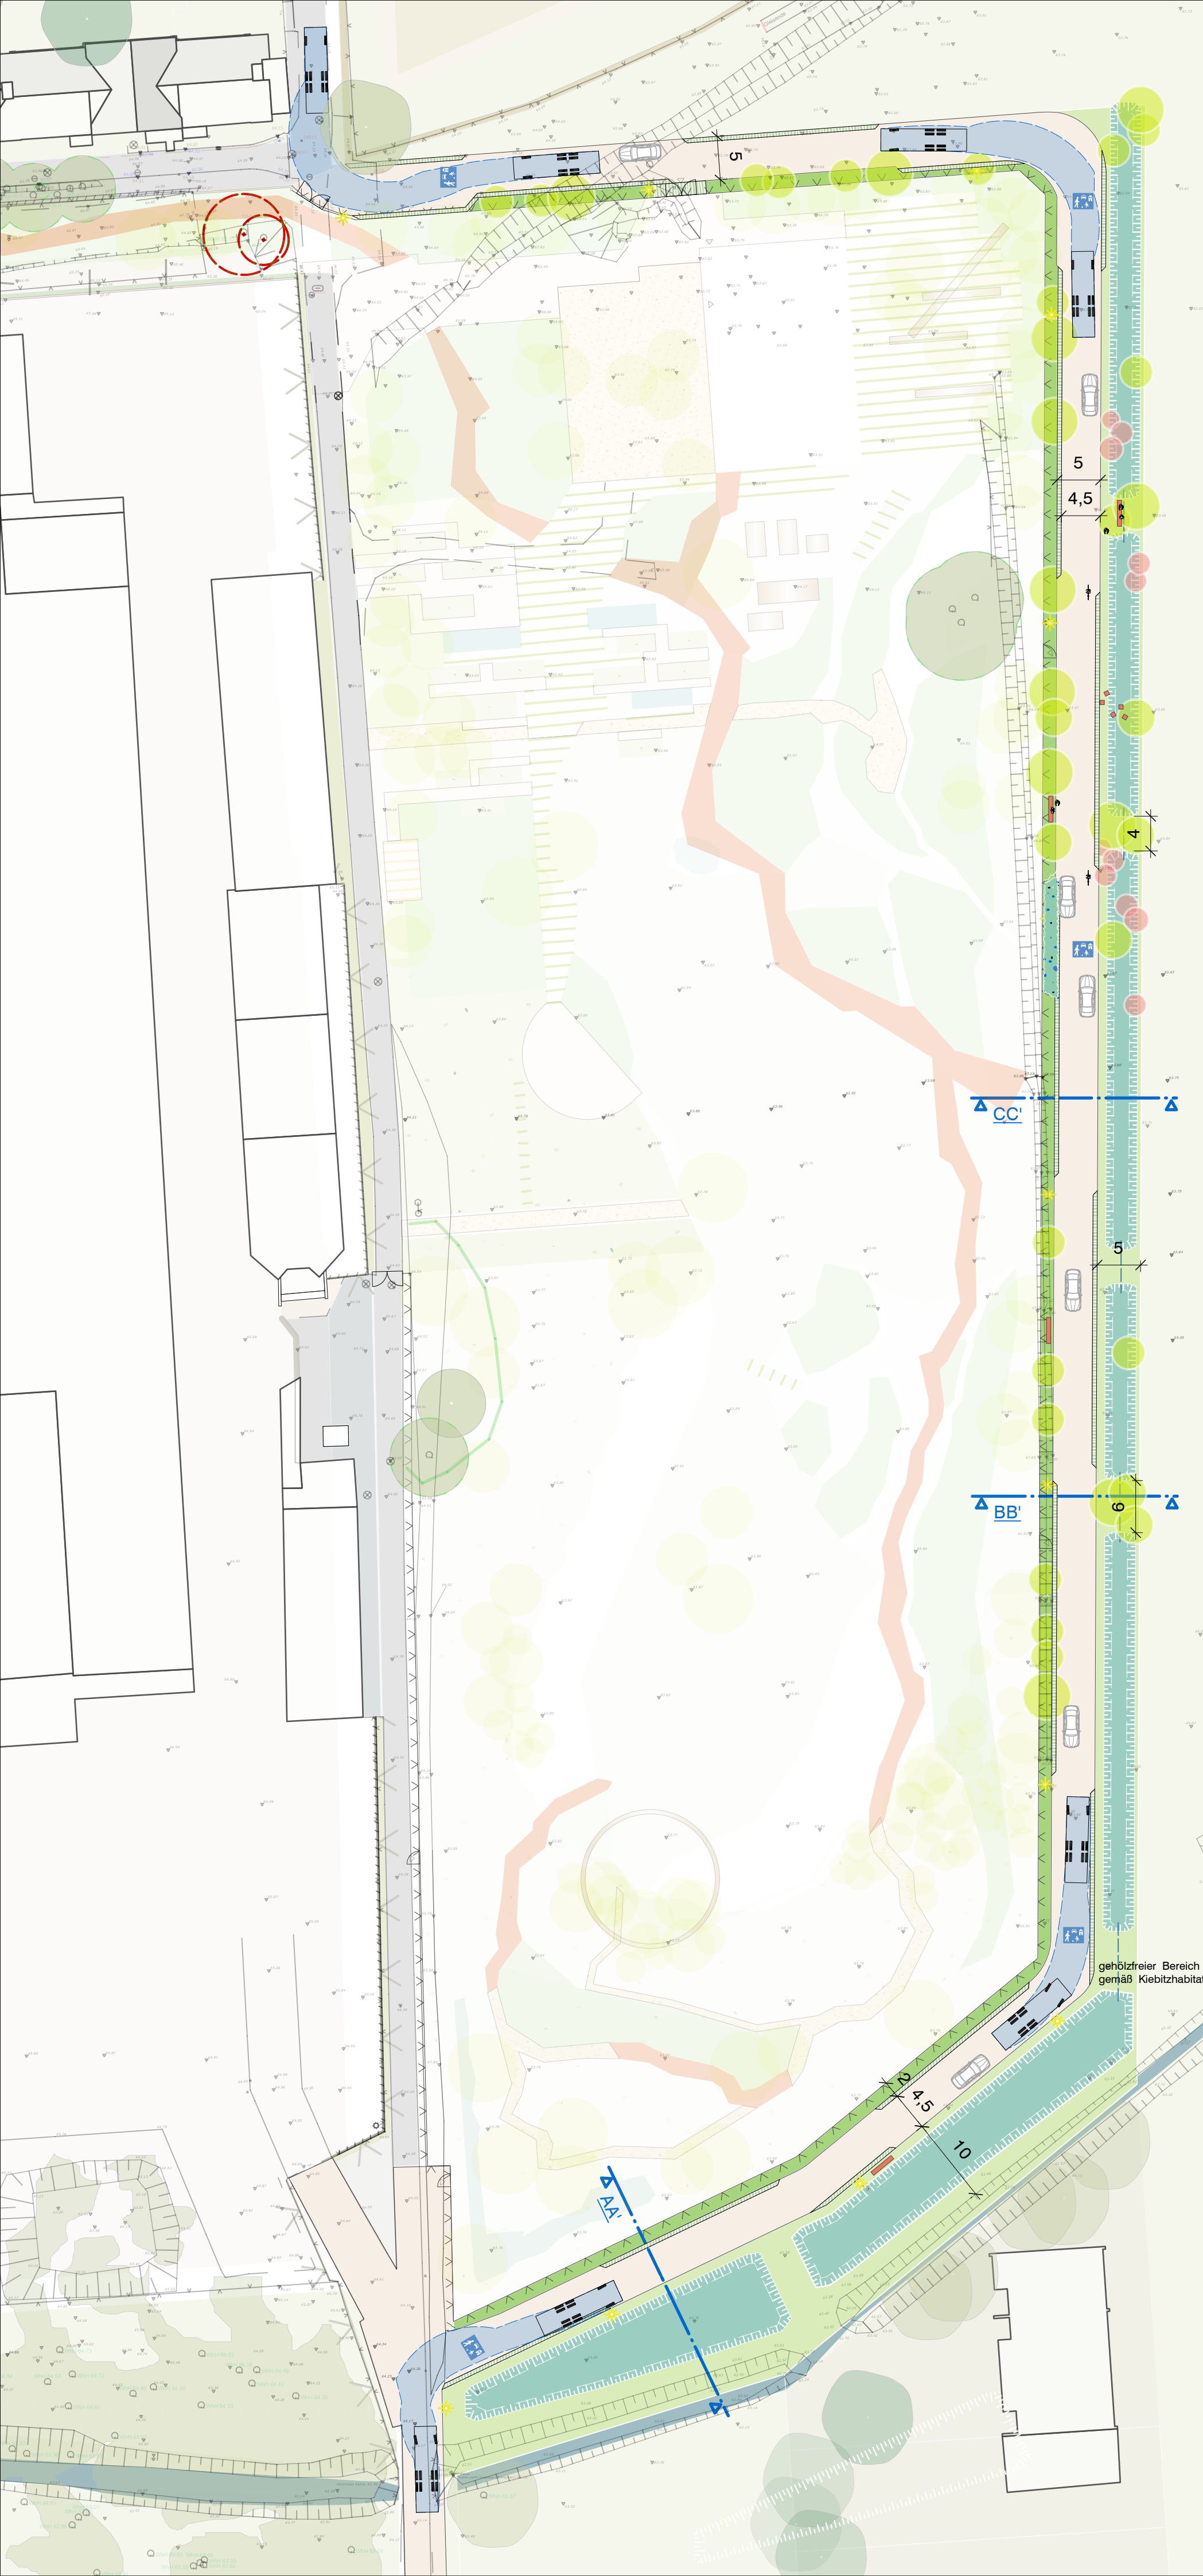

S 05/25

LEGENDE

- Zaun
- Mastleuchte
- Flächen:**
 - Wiese
 - Pflaster Bk1,0
 - Rasenpflaster Bk1,0
 - Staudenfläche
 - Retentions-/Versickerungsmulde, Graben



Vorentwurfsplanung
Außenanlagen

Maxipark-IGA 2027

Lageplan
BA IV: Anliegerstraße

Vorabzug

Bauherr/-in:
Technisches Rathaus,
Gustav-Heinemann-Straße 10, 59065
Hamm

verfasst von:
DTP Landschaftsarchitekten GmbH
Im Löwental 76
45239 Essen
T +49 201.747361-0
F +49 201.747361-10
post@ntp-essen.de
www.dtp-essen.de

gez.: sm gepr.: ms

Plan-Nr.: 2,05
Maßstab 1:500
Plangröße: DIN A2

Essen, 06.05.2025